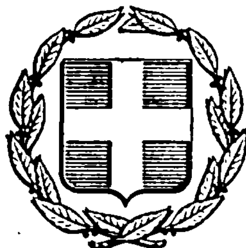


ΕΦΗΜΕΡΙΣ ΤΗΣ ΚΥΒΕΡΝΗΣΕΩΣ
ΤΗΣ ΕΛΛΗΝΙΚΗΣ ΔΗΜΟΚΡΑΤΙΑΣ

ΕΝ ΑΘΗΝΑΙΣ ΤΗ 4 ΟΚΤΩΒΡΙΟΥ 1977	ΤΕΥΧΟΣ ΤΕΤΑΡΤΟΝ	ΑΡΙΘΜΟΣ ΦΥΛΛΟΥ 358

ΠΕΡΙΕΧΟΜΕΝΑ

ΠΟΛΕΟΔΟΜΙΑ

ΔΙΑΤΑΓΜΑΤΑ

ΑΝΑΚΟΙΝΩΣΕΙΣ

ΠΟΛΕΟΔΟΜΙΑ

ΔΙΑΤΑΓΜΑΤΑ

(1)

Περὶ τροποποιήσεως τοῦ ἀπὸ 30.12.1973 Π. Δ/τος «περὶ τροποποιήσεως τοῦ ρυμοτομικοῦ σχεδίου Περιστερίου (Ἀττικῆς) εἰς τὴν περιοχὴν «Ἄνω Λόφου».

Ο ΠΡΟΕΔΡΟΣ ΤΗΣ ΕΛΛΗΝΙΚΗΣ ΔΗΜΟΚΡΑΤΙΑΣ

Ἔχοντες ὑπ' ὄψει τὰς διατάξεις τοῦ ἀπὸ 17 Ἰουλίου 1923 Ν. Δ/τος «περὶ σχεδίων πόλεων κ.λπ.», ὡς μεταγενεστέρως ἐτροποποιήθησαν καὶ συνεπληρώθησαν καὶ εἰδικώτερον τοῦ ἄρθρου 9 αὐτοῦ, τοῦ Ν.Δ. 8/1973 «περὶ Γ.Ο.Κ.», ὡς ἐτροποποιήθη διὰ τοῦ Ν.Δ. 205/1974 (ΦΕΚ 363/Α), τῆς παρ. 3 τοῦ ἄρθρου 3 τοῦ Ν.Δ. 1262/1972 (ΦΕΚ 194/Α), ὡς αὕτη ἀντικατεστάθη διὰ τοῦ ἄρθρου 3 τοῦ Ν.Δ. 198/1973 (ΦΕΚ 267/Α) καὶ ἰδόντες τὴν ὑπ' ἀριθμ. Ε. 22219/2908/19.9.1973 ἀπόφασιν τοῦ Ὑπουργοῦ Δημοσίων Ἔργων (ΦΕΚ 277/Δ), τὴν ὑπ' ἀριθμ. 448/1977, γνωμοδότησιν τοῦ Συμβουλίου Δημοσίων Ἔργων (Τμῆμα Μελετῶν), ὡς καὶ τὴν ὑπ' ἀριθμ. 846/1977 γνωμοδότησιν τοῦ Συμβουλίου τῆς Ἐπικρατείας, προτάσει τοῦ ἐπὶ τῶν Δημοσίων Ἔργων Ὑπουργοῦ, ἀπεφασίσαμεν :

Ἄρθρον μόνον.

Ἡ παράγραφος 2 τοῦ ἄρθρου μόνου τοῦ ἀπὸ 30.12.1973 Π. Δ/τος «περὶ τροποποιήσεως τοῦ ρυμοτομικοῦ σχεδίου Περιστερίου (Ἀττικῆς) εἰς τὴν περιοχὴν «Ἄνω Λόφου» (ΦΕΚ 3Δ/1974)», καταργεῖται.

Εἰς τὸν αὐτὸν ἐπὶ τῶν Δημοσίων Ἔργων Ὑπουργόν, ἀνατίθεμεν τὴν δημοσίευσιν καὶ ἐκτέλεσιν τοῦ παρόντος Διατάγματος.

Ἐν Ἀθήναις τῇ 6 Σεπτεμβρίου 1977

Ο ΠΡΟΕΔΡΟΣ ΤΗΣ ΔΗΜΟΚΡΑΤΙΑΣ
ΚΩΝΣΤΑΝΤΙΝΟΣ Δ. ΤΣΑΤΣΟΣ

Ο ΥΠΟΥΡΓΟΣ ΔΗΜΟΣΙΩΝ ΕΡΓΩΝ
ΧΡΙΣΤΟΦΟΡΟΣ ΣΤΡΑΤΟΣ

(2)

Περὶ τροποποιήσεως τοῦ ρυμοτομικοῦ σχεδίου Ἡρακλείου (Κρήτης).

Ο ΠΡΟΕΔΡΟΣ ΤΗΣ ΕΛΛΗΝΙΚΗΣ ΔΗΜΟΚΡΑΤΙΑΣ

Ἔχοντες ὑπ' ὄψει τὰς διατάξεις τοῦ ἀπὸ 17 Ἰουλίου 1923 Ν. Δ/τος «περὶ σχεδίων πόλεων κ.λπ.», ὡς μεταγενεστέρως ἐτροποποιήθησαν καὶ συνεπληρώθησαν καὶ εἰδικώτερον τῶν ἄρθρων 2(παρ.1),3 καὶ 70 αὐτοῦ, καὶ ἰδόντες τὴν ὑπ' ἀριθμ. 44/1976 πρᾶξιν τοῦ Δημοτικοῦ Συμβουλίου Ἡρακλείου (Κρήτης), ὡς καὶ τὴν ὑπ' ἀριθμ. 513/1977 γνωμοδότησιν τοῦ Συμβουλίου Δημοσίων Ἔργων (Τμῆμα Μελετῶν), προτάσει τοῦ Ἡμετέρου ἐπὶ τῶν Δημοσίων Ἔργων Ὑπουργοῦ, ἀπεφασίσαμεν :

Ἄρθρον μόνον.

Ἐγκρίνεται ἡ τροποποίησις τοῦ ρυμοτομικοῦ σχεδίου Ἡρακλείου (Κρήτης) παρὰ τὴν περιοχὴν Ἱεροῦ Ναοῦ Ἁγίου Γεωργίου διὰ καταργήσεως ὁδοῦ διερχομένης ἐντὸς οἰκοδομικοῦ τετραγώνου, ὡς ἐμφαίνεται εἰς τὸ ὑπὸ τοῦ Προϊσταμένου τῆς Ὑπηρεσίας Οἰκισμοῦ τεθεωρημένον διὰ τῆς ὑπ' ἀριθμ. Ε. 26127/1977 πράξεως αὐτοῦ σχετικὸν πρωτότυπον διάγραμμα ὑπὸ κλίμακα 1 : 1.000, οὗτινος συνοπτικὸν ἀντίτυπον δημοσιεύεται μετὰ τοῦ παρόντος.


Εἰς τὸν αὐτὸν ἐπὶ τῶν Δημοσίων Ἔργων Ὑπουργόν, ἀνατίθεμεν τὴν δημοσίευσιν καὶ ἐκτέλεσιν τοῦ παρόντος Διατάγματος.

Ἐν Ἀθήναις τῇ 6 Σεπτεμβρίου 1977

Ο ΠΡΟΕΔΡΟΣ ΤΗΣ ΔΗΜΟΚΡΑΤΙΑΣ
ΚΩΝΣΤΑΝΤΙΝΟΣ Δ. ΤΣΑΤΣΟΣ

Ο ΥΠΟΥΡΓΟΣ ΔΗΜΟΣΙΩΝ ΕΡΓΩΝ
ΧΡΙΣΤΟΦΟΡΟΣ ΣΤΡΑΤΟΣ


ΗΡΑΚΛΕΙΟΝ
ΚΡΗΤΗΣ

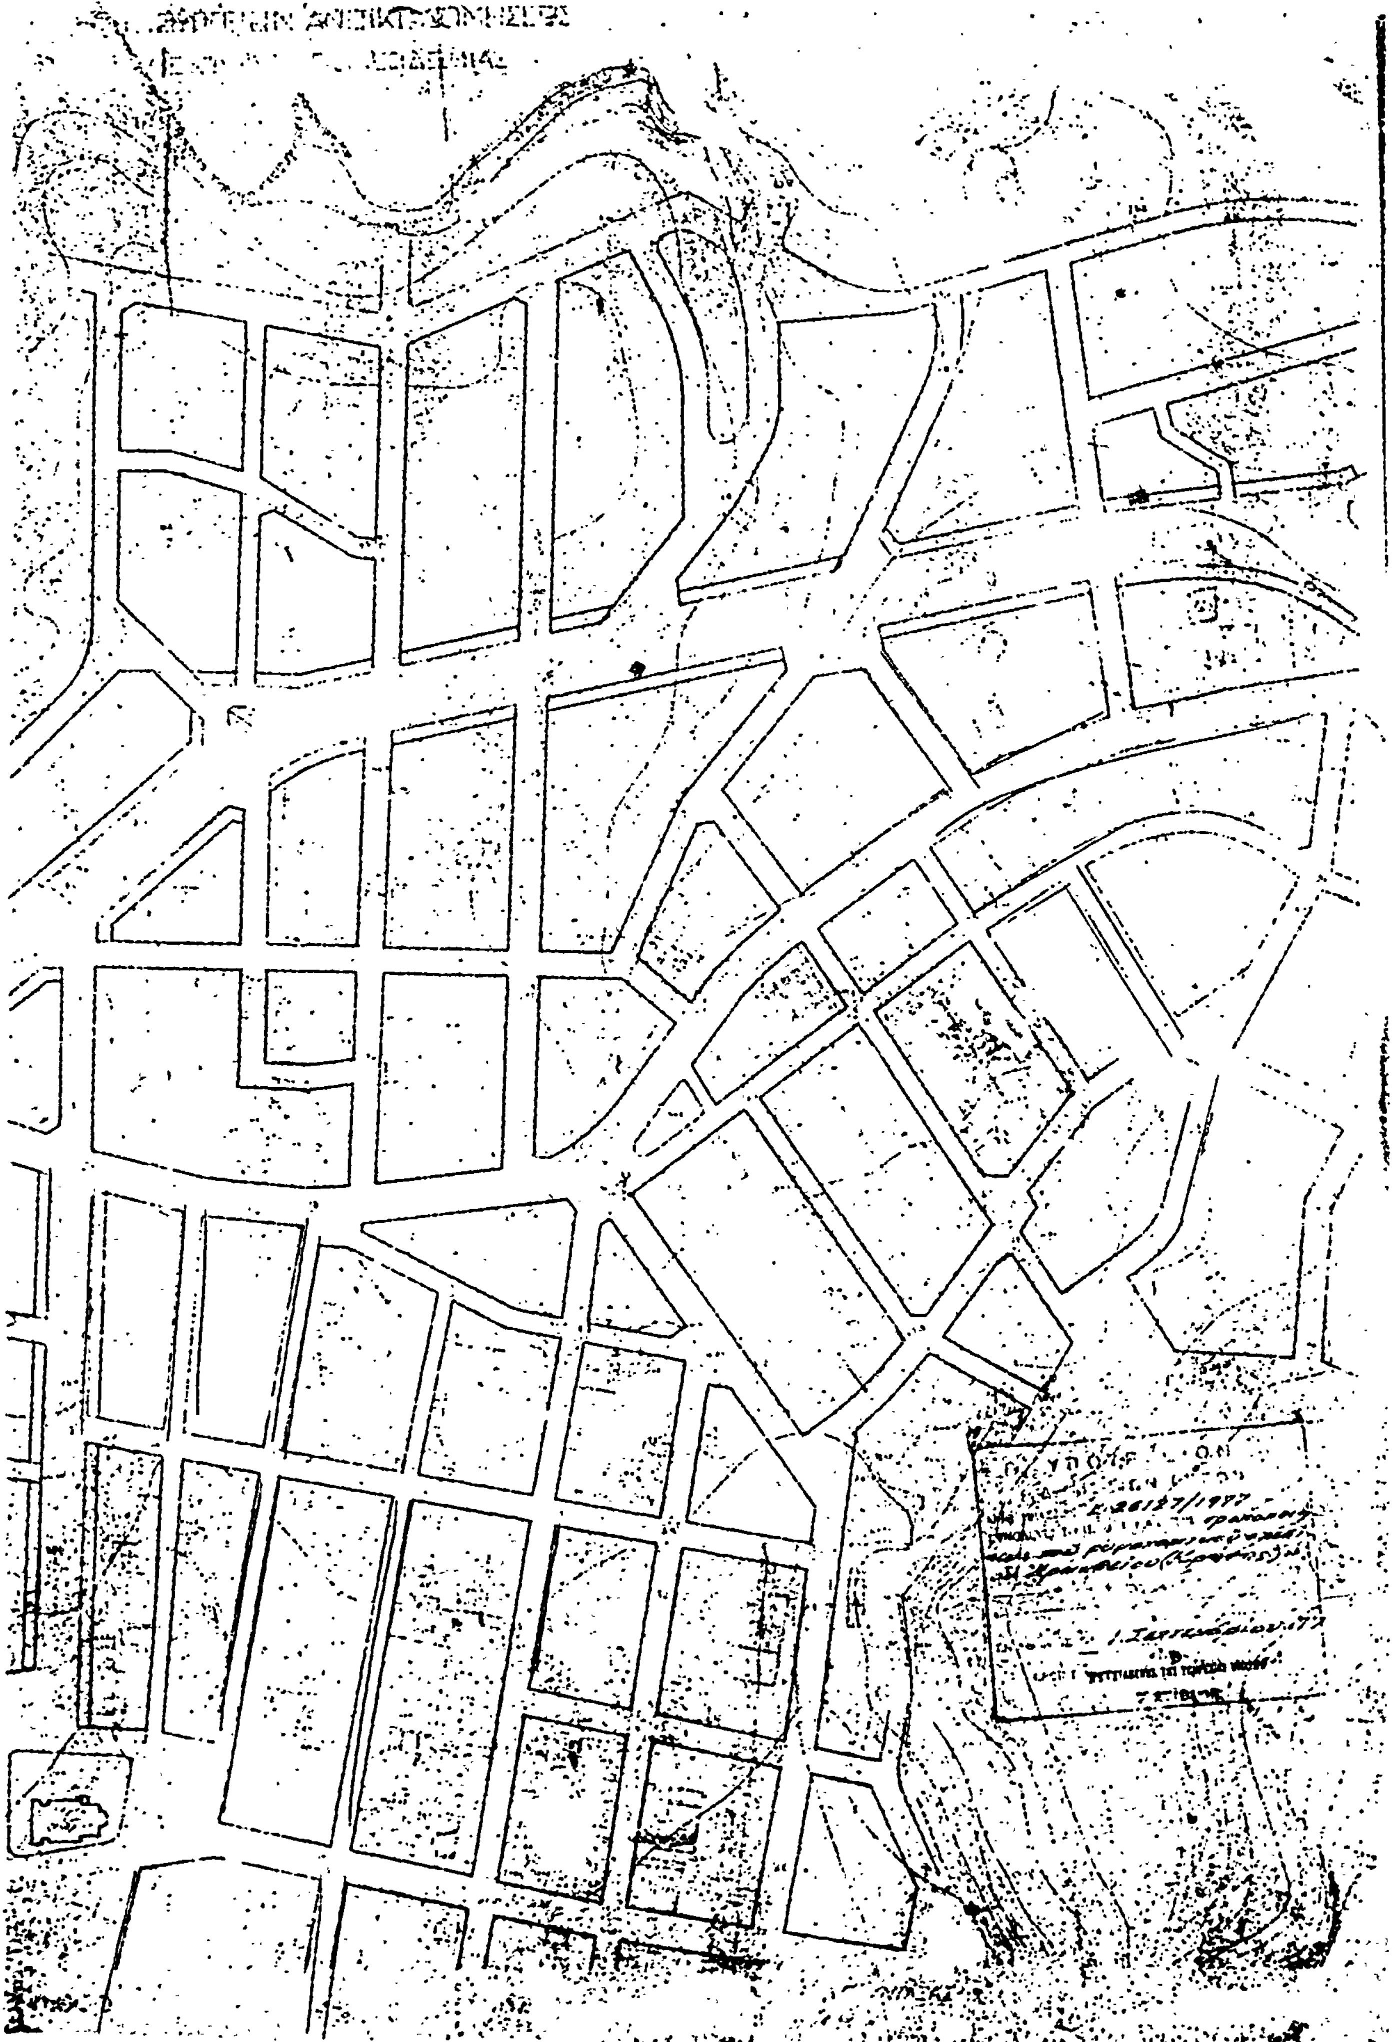

(3)

Περὶ τροποποιήσεως τοῦ ρυμοτομικοῦ σχεδίου Ἀμαρουσίου (Ἀττικῆς).

Ο ΠΡΟΕΔΡΟΣ ΤΗΣ ΕΛΛΗΝΙΚΗΣ ΔΗΜΟΚΡΑΤΙΑΣ

Ἔχοντες ὑπ' ὄψει τὰς διατάξεις τοῦ ἀπὸ 17 Ἰουλίου 1923 Ν. Δ/τος «περὶ σχεδίων πόλεων κ.λπ.», ὡς μεταγενεστέρως ἐτροποποιήθησαν καὶ συνεπληρώθησαν καὶ εἰδικώτερον τῶν ἄρθρων 2 (ἀρ. 1) καὶ 70 αὐτοῦ, τῆς παρ. 3 τοῦ ἄρθρου 12 τοῦ Ν.Δ. 1262/1972 (ΦΕΚ 194/Α), ὡς αὕτη ἀντικατεστάθη διὰ τοῦ ἄρθρου 3 τοῦ Ν.Δ. 198/1973 (ΦΕΚ 267/Α) καὶ ἰδόντες τὴν ὑπ' ἀριθμ. Ε. 22219/2908/19.9.1973 ἀπόφασιν τοῦ Ὑπουργοῦ Δημοσίων Ἔργων (ΦΕΚ 277/Δ'), τὴν τὴν ὑπ' ἀριθμ. 985/1976 ἀπόφασιν τῆς Ὁλομελείας τοῦ Συμβουλίου τῆς Ἐπικρατείας ὡς καὶ τὰς ὑπ' ἀριθμ. 550/1975, 1060/1976 καὶ 749/1977 γνωμοδοτήσεις τοῦ Συμβουλίου Δημοσίων Ἔργων (Τμῆμα Μελετῶν), προτάσει τοῦ ἐπὶ τῶν Δημοσίων Ἔργων Ὑπουργοῦ ἀπεφασίσαμεν :

Ἄρθρον μόνον.

Ἐγκρίνεται ἡ τροποποίησις τοῦ ρυμοτομικοῦ σχεδίου Ἀμαρουσίου (Ἀττικῆς) κατὰ τὸν κοινόχρηστον χῶρον τὸν περικλειόμενον ὑπὸ τῶν ὁδῶν Φειδίου, Πεντέλης, Ἀργοναυτῶν καὶ Μεσογείων διὰ τοῦ ἀποχαρακτηρισμοῦ τοῦ ὑπὸ στοιχεῖα Α, Β, Γ, Δ καὶ Δ τμήματος αὐτοῦ καὶ μετατροπῆς εἰς οἰκοδομήσιμον τοιοῦτον, ὡς ἐμφαίνεται εἰς τὸ ὑπὸ τοῦ Προϊσταμένου τῆς Ὑπηρεσίας Οἰκισμοῦ τεθεωρημένον διὰ τῆς ὑπ' ἀριθμ. Ε 26180/1977 πράξεως αὐτοῦ σχετικὸν πρωτότυπον διάγραμμα ὑπὸ κλίμακα 1 : 1000, οὗτινος συνοπτικὸν ἀντίτυπον δημοσιεύεται μετὰ τοῦ παρόντος.

Εἰς τὸν αὐτὸν ἐπὶ τῶν Δημοσίων Ἔργων Ὑπουργόν, ἀνατίθεμεν τὴν δημοσίευσιν καὶ ἐκτέλεσιν τοῦ παρόντος Διατάγματος.

Ἐν Ἀθήναις τῇ 9 Σεπτεμβρίου 1977

Ο ΠΡΟΕΔΡΟΣ ΤΗΣ ΔΗΜΟΚΡΑΤΙΑΣ

ΚΩΝΣΤΑΝΤΙΝΟΣ Δ. ΤΣΑΤΣΟΣ

Ο ΥΠΟΥΡΓΟΣ ΔΗΜΟΣΙΩΝ ΕΡΓΩΝ

ΧΡΙΣΤΟΦΟΡΟΣ ΣΤΡΑΤΟΣ

ΑΜΑΡΟΥΣΙΟ ΚΛΙΜΑΞ 1:1000

ΔΑΦΝΗΣ

ΑΓ. ΕΛΕΟΥΣΗΣ

ΑΡΓΟΝΑΥΤΩΝ

ΟΔΟΣ ΠΕΝΤΕΛΗΣ

ΟΔΟΣ ΜΕΣΟΓΕΙΩΝ

(4)

Περὶ τροποποιήσεως τοῦ ρυμοτομικοῦ σχεδίου Καρδίτσης.

Ο ΠΡΟΕΔΡΟΣ ΤΗΣ ΕΛΛΗΝΙΚΗΣ ΔΗΜΟΚΡΑΤΙΑΣ

Ἔχοντες ὑπ' ὄψει τὰς διατάξεις τοῦ ἀπὸ 17 Ἰουλίου 1923 Ν. Δ/τος «περὶ σχεδίων πόλεων κ.λπ.», ὡς μεταγενεστέρως ἐτροποποιήθησαν καὶ συνεπληρώθησαν καὶ εἰδικώτερον τῶν ἄρθρων 2 (παρ. 1), 3 καὶ 70 αὐτοῦ, καὶ ἰδόντες τὰςὑπ' ἀριθμ. 221/1976 καὶ 22/1977 πράξεις τοῦ Δημοτικοῦ Συμβουλίου Καρδίτσης, ὡς καὶ τὰς ὑπ' ἀριθμ. 1095/1976, 1358 1976 καὶ 793/1977 γνωμοδοτήσεις τοῦ Συμβουλίου Δημοσίων Ἔργων (Τμῆμα μελετῶν) προτάσει τοῦ ἐπὶ τῶν Δημοσίων Ἔργων Ὑπουργοῦ, ἀπεφασίσαμεν :

Ἄρθρον μόνον.

Ἐγκρίνεται ἡ τροποποίησις τοῦ ρυμοτομικοῦ σχεδίου Καρδίτσης κατὰ τὰ ὑπ' ἀριθμ. 510 καὶ 511 οἰκοδομικὰ τετράγωνα καὶ δὴ κατὰ τὸ μεταξὺ αὐτῶν τμῆμα τῆς ὁδοῦ Δραγατσανίου, ὡς ἐμφαίνεται εἰς τὸ ὑπὸ τοῦ Προϊσταμένου τῆς Ὑπηρεσίας Οἰκισμοῦ τεθεωρημένον διὰ τῆς ὑπ' ἀριθμ. Ε. 26131/1977 πράξεως αὐτοῦ σχετικὸν πρωτότυπον διάγραμμα ὑπὸ κλίμακα 1 : 500, οὗτινος συνοπτικὸν ἀντίτυπον δημοσιεύεται μετὰ τοῦ παρόντος.

Εἰς τὸν αὐτὸν ἐπὶ τῶν Δημοσίων Ἔργων Ὑπουργὸν ἀνατίθεμεν τὴν δημοσίευσιν καὶ ἐκτέλεσιν τοῦ παρόντος Διατάγματος.


Ἐν Ἀθήναις τῇ 6 Σεπτεμβρίου 1977

Ο ΠΡΟΕΔΡΟΣ ΤΗΣ ΔΗΜΟΚΡΑΤΙΑΣ

ΚΩΝΣΤΑΝΤΙΝΟΣ Δ. ΤΣΑΤΣΟΣ

Ο ΥΠΟΥΡΓΟΣ ΔΗΜΟΣΙΩΝ ΕΡΓΩΝ

ΧΡΙΣΤΟΦΟΡΟΣ ΣΤΡΑΤΟΣ

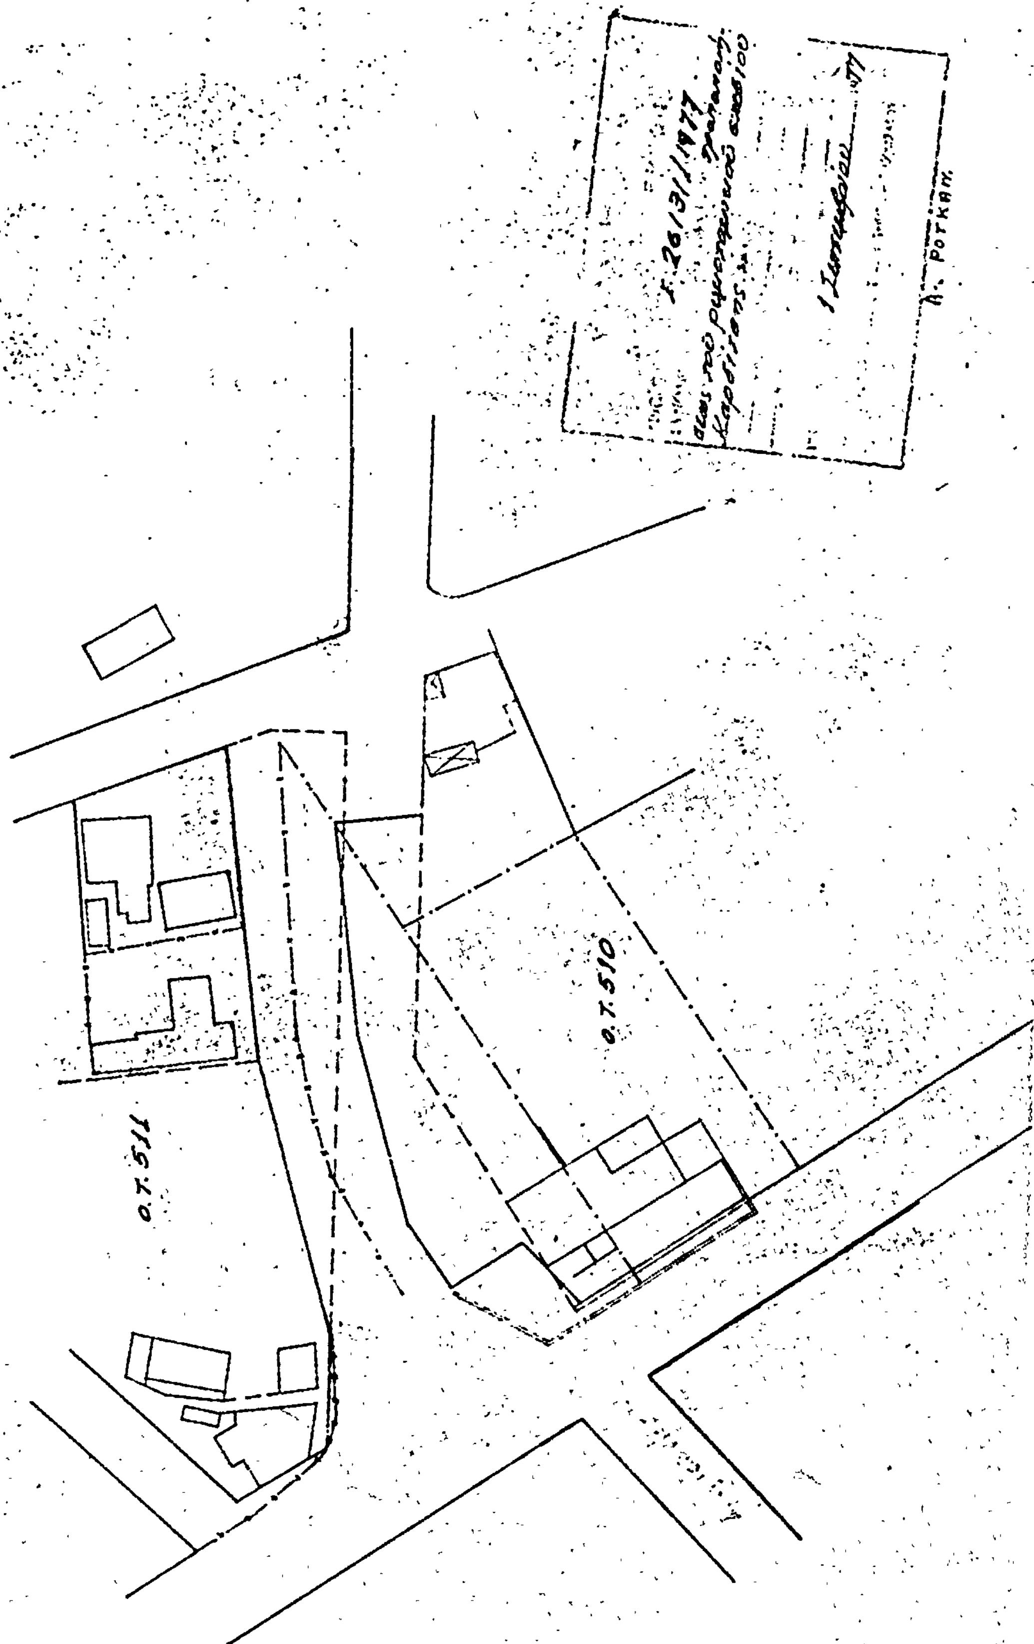

Καρδίτσα
κλίμαξ 1:500

ΑΝΑΚΟΙΝΩΣΕΙΣ

(5)

Περὶ εἰδοποιήσεως τῆς γενομένης παρακαταθέσεως ἀποζημιώσεως λόγω προσκυρώσεως καὶ ρυμοτομίας ἀκινήτου διὰ τῆς ὑπ' ἀριθ. 13/1970 πράξεως τακτοποιήσεως τοῦ Πολεοδομικοῦ Γραφείου Βεροίας.

Διὰ τῆς ὑπ' ἀριθ. 8161/16.9.77 πράξεως τοῦ Συμβολαιογράφου Βεροίας Φωτίου Παπαδοπούλου, οἱ ἀδελφοὶ 'Απόστολος καὶ Γρηγόριος Μπαμπάτσικος, κάτοικοι Βεροίας, παρεκατέθεσαν εἰς τὸν ἄνω Συμβολαιογράφον τὸ ὑπ' ἀριθ. 10029/15.9.77 γραμμάτιον συστάσεως παρακαταθήκης ἐκ δραχμῶν 71.750 ἀφορῶν ἀποζημίωσιν ὑπὲρ τῶν εἰκαζομένων ἰδιοκτητῶν τῆς ὑπ' ἀπιθ. 3 ἰδιοκτησίας τῶν ἀδελφῶν Μιχαλούση ὡς ἐν τῇ ὑπ' ἀριθ. 13/1970 πράξει τακτοποιήσεως καὶ ἀναλογισμοῦ τῆς Δ.Τ.Υ.Ν. 'Ημαθίας διὰ τὸ ὑπὸ στοιχεῖα 1-5-8-9-10-11-12-13-1 προσκυρούμενον εἰς τὴν ἰδιοκτησίαν ἀδελφῶν Μπαμπάτσικου τμῆμα ἐπιφανείας 109 μ2 καὶ διὰ τὸ ὑπὸ στοιχεῖα 1-13-14-15-21-1 ρυμοτομούμενον τμῆμα ἐπιφανείας μ2 73,50 βάσει τῆς ὑπ' ἀριθ. 320/1977 ἀποφάσεως τοῦ Μονομελοῦς Πρωτοδικείου Βεροίας, διὰ τῆς ὁποίας καθωρίσθη προσωρινὴ τιμὴ μονάδος ἀποζημιώσεως εἰς δραχμὰς 3.500 κατὰ μ2.

Τὸ ἀνωτέρω ποσὸν προέκυψε κατόπιν τοῦ προτεινομένου συμψηφισμοῦ τῆς ἀνταπαιτήσεως τῶν ἀνωτέρω ἀδελφῶν Μπαμπάτσικου διὰ τὸ ὑπὸ στοιχεῖα 13-1-3-4-5-6-7-13 τμῆμα τοῦ οἰκοπέδου των ἐπιφανείας 162 μ2 ὅπερ προσεκυρώθη εἰς τὴν ἰδιοκτησίαν τῶν ἀδελφῶν Μιχαλούση.

'Εν Βεροίᾳ τῇ 16 Σεπτεμβρίου 1977

'Ο Πληρεξούσιος Δικηγόρος
ΚΩΝ. Ν. ΚΑΠΑΝΙΔΗΣ

('Αριθ. τρ. τοῦ Δημοσίου Ταμείου Βεροίας 54140/20.9.77).